


## etapa 1., 2./ detail 2.

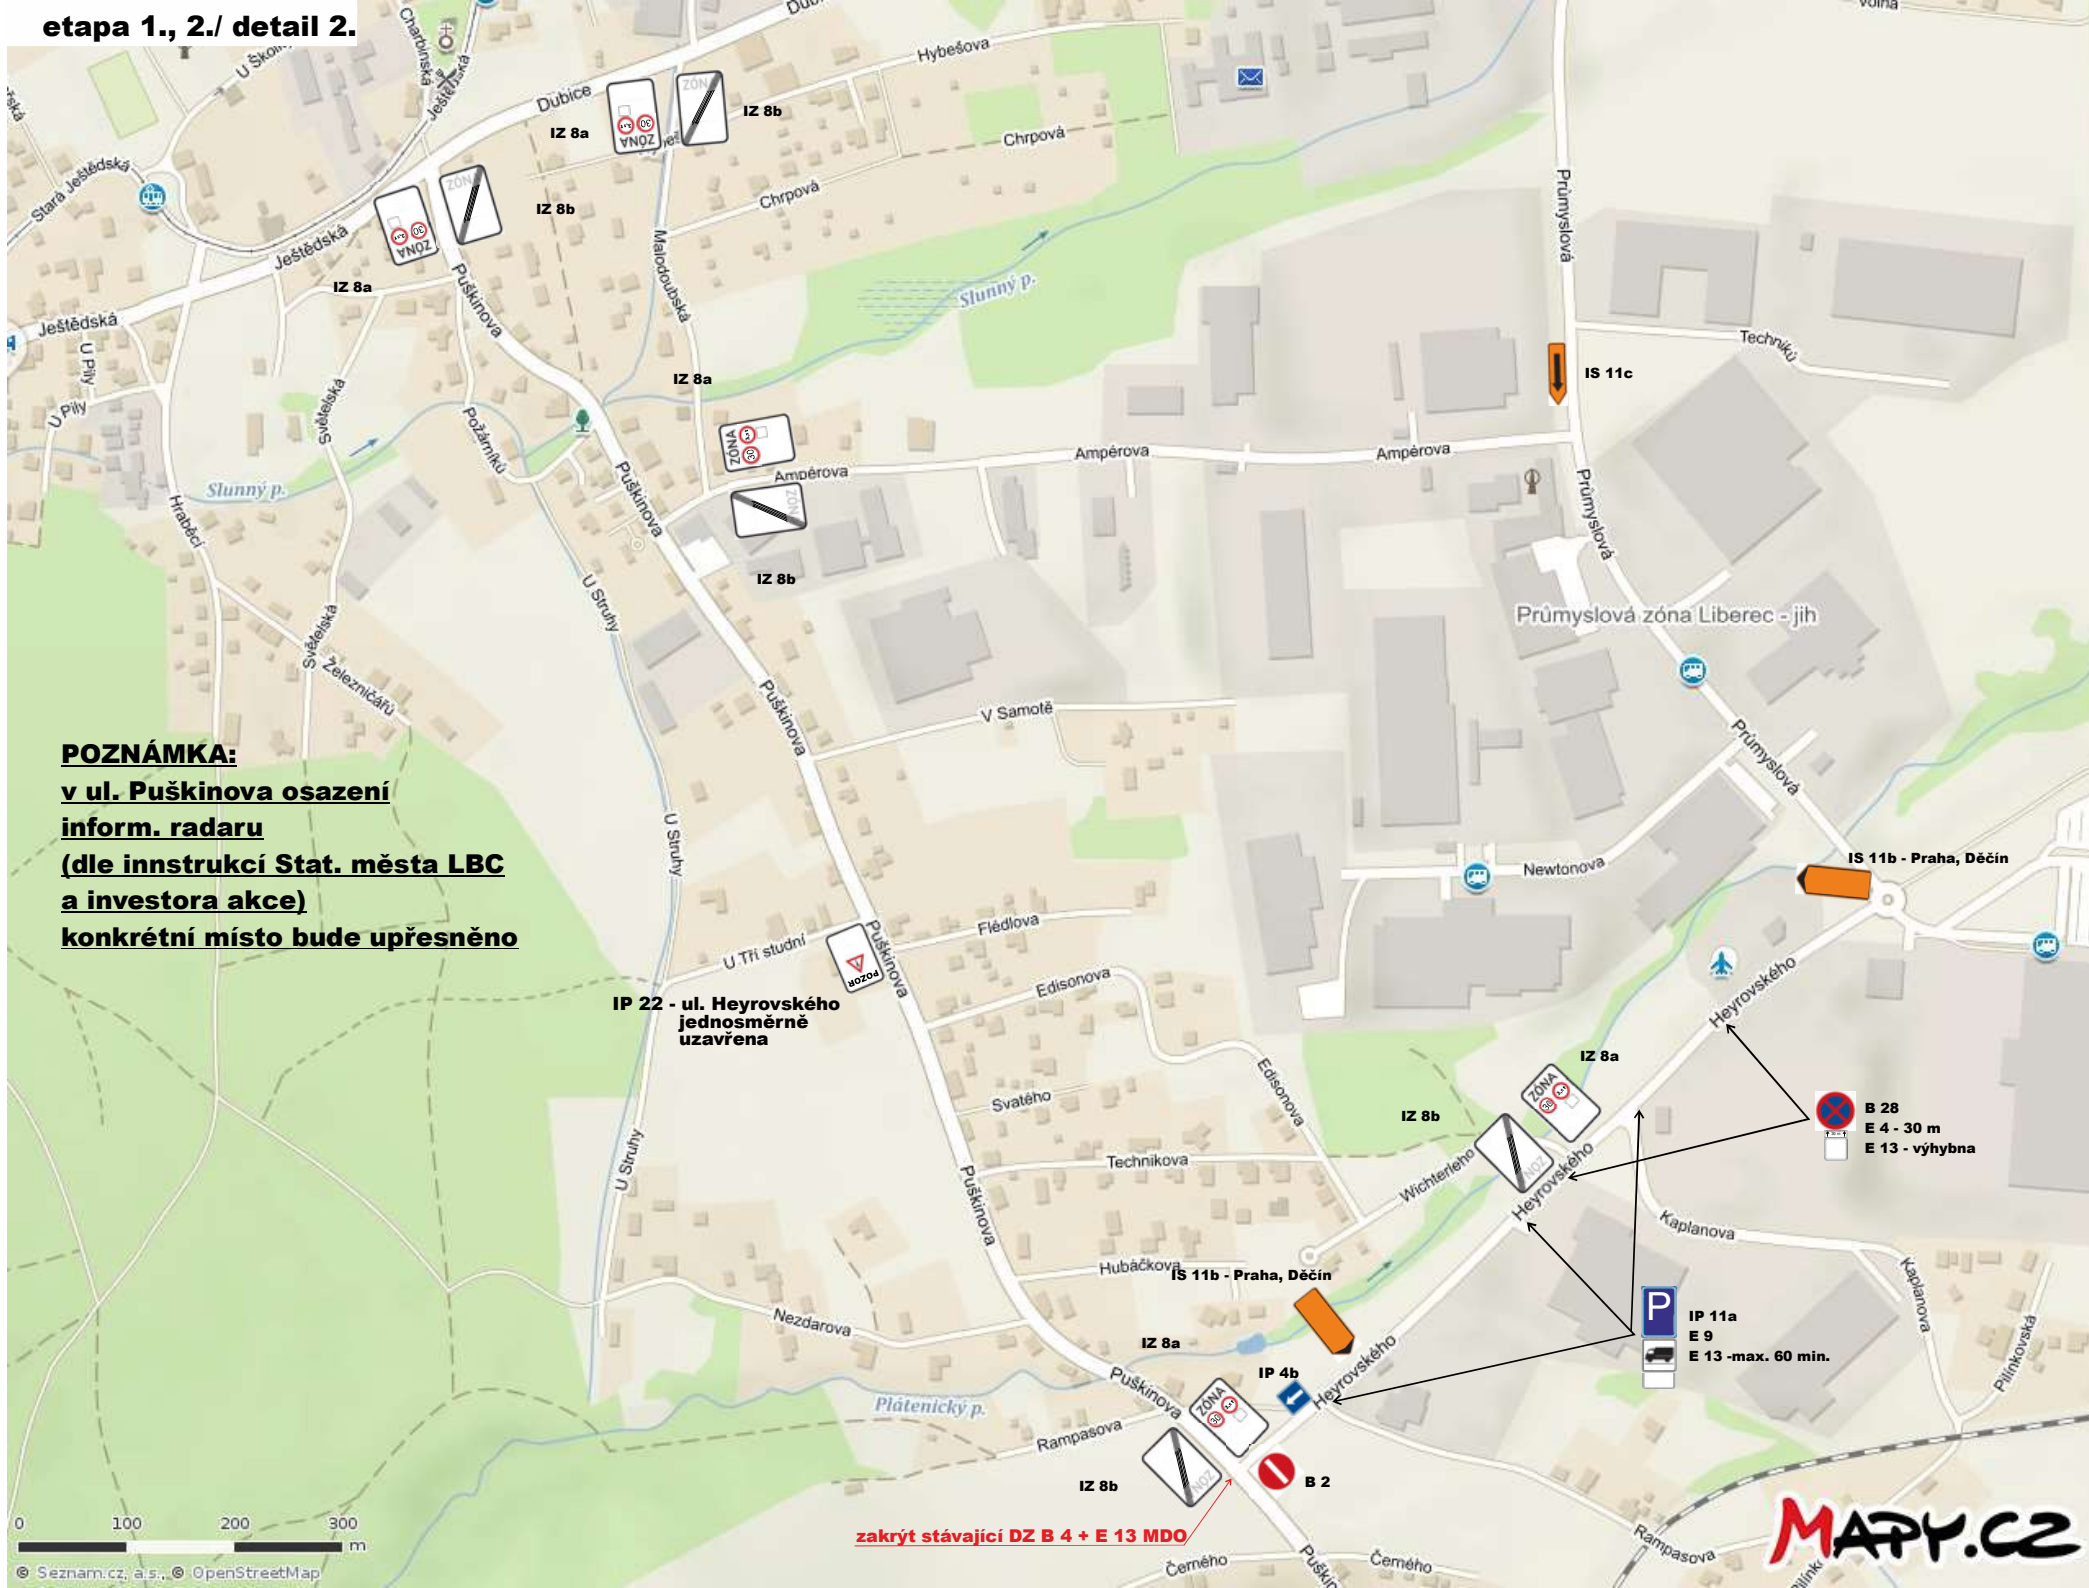

**POZNÁMKA:**  
**v ul. Puškinova osazení**  
**inform. radaru**  
**(dle instrukcí Stat. města LBC**  
**a investora akce)**  
**konkrétní místo bude upřesněno**

**IP 22 - ul. Heyrovského**  
**jednosměrně**  
**uzavřena**

**zakrýt stávající DZ B 4 + E 13 MDO**

**B 28**  
**E 4 - 30 m**  
**E 13 - výhybna**

**P**  
**IP 11a**  
**E 9**  
**E 13 - max. 60 min.**