


etapa 1. detail 1.

schéma B/2 na ul. České Mládeže a OK

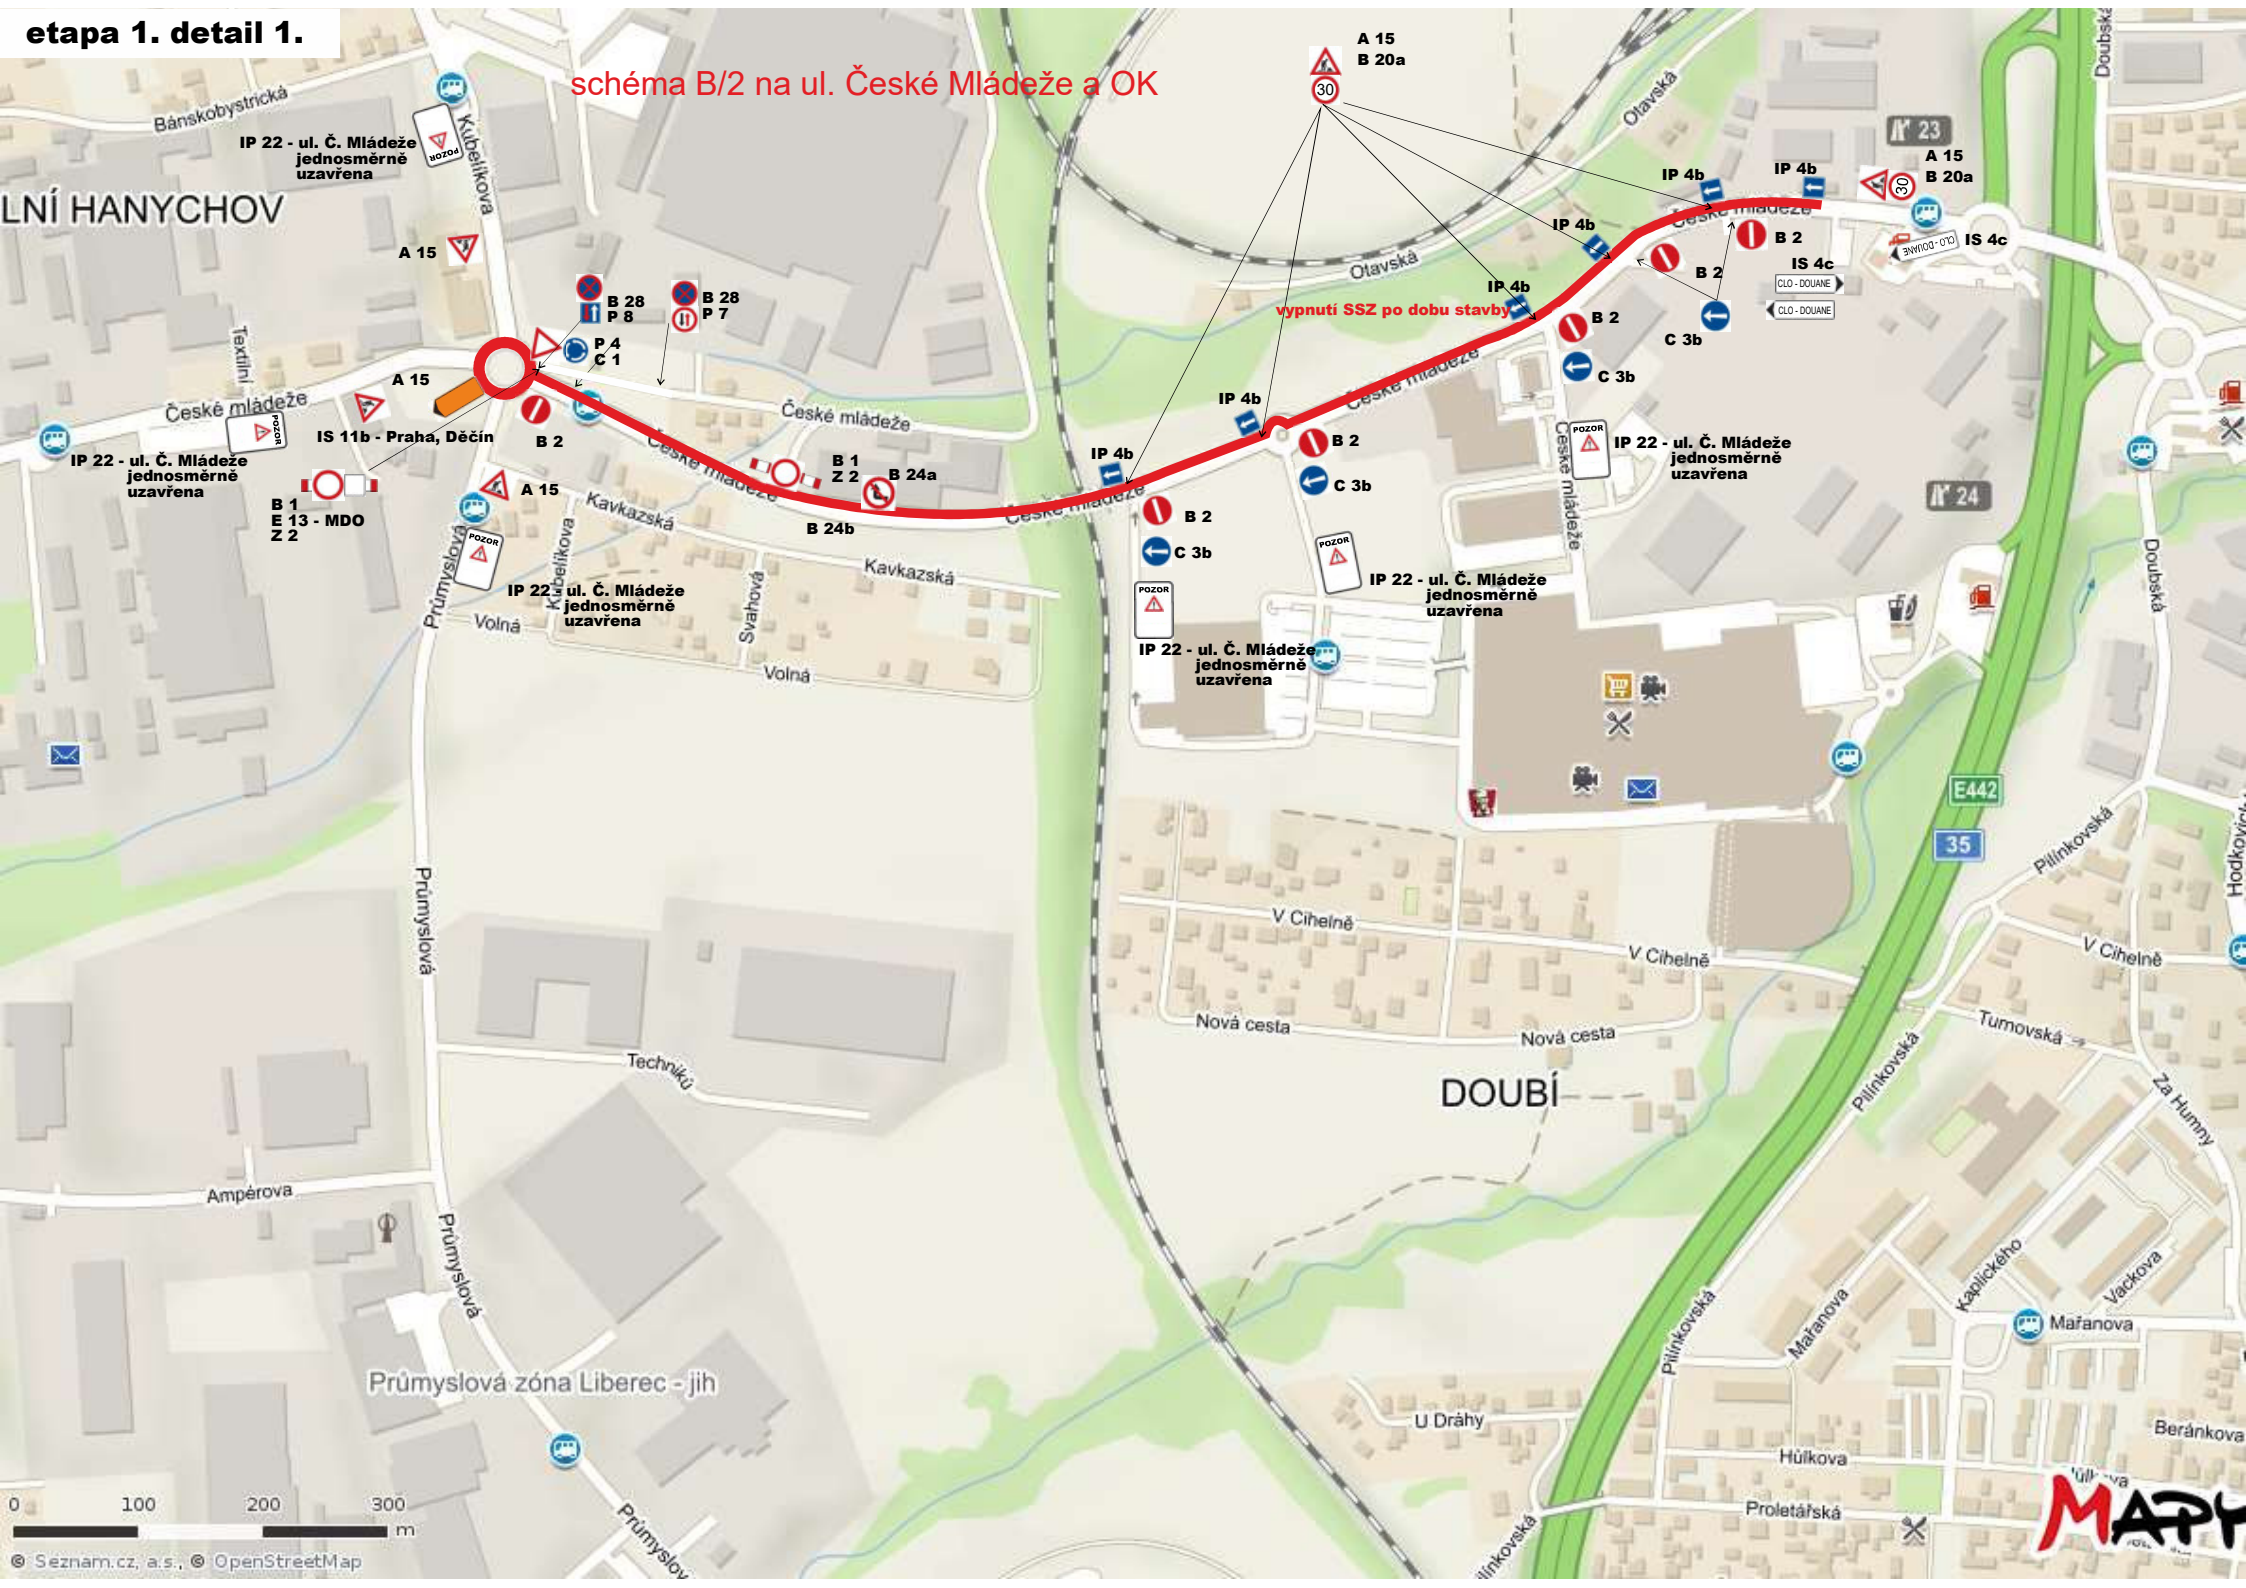

0 100 200 300 m